



НАЦИОНАЛНА УСТАНОВА ЗАВОД ЗА ЗАШТИТА НА
СПОМЕНИЦИТЕ НА КУЛТУРАТА И МУЗЕЈ-ОХРИД

НУ: Завод и Музеј - Охрид, ул. "Боро Шацин" бр. 10, П.Факс: 95, 6000 Охрид, Република Македонија,
тел. 046/262-498; 046/231-300; факс 046/231-302, Музејска зграда Робевци 267-173;
е-МАИЛ: info@ohridmuseum.com.mk, жиро сметки: буџетска 180100907560319 и сопствена 18010090



Република Северна Македонија,
Национална установа ЗАВОД ЗА ЗАШТИТА НА
СПОМЕНИЦИТЕ НА КУЛТУРАТА И МУЗЕЈ
Republika e Maqedonisë së Veriut
Institucioni Nacional ENTË MUZEUT MBROJTJES SË
MONUMENTEVE TË KULTURËS DHE
Бр./Nr. 03-945/2
16.10.2023
О.П.К. Охрид

До

ПРЕДМЕТ: Доставување на информации од јавен карактер

ВЕСКА: Барање за пристап до информации од јавен карактер (наш бр.13-945/1 од 15.08.2023 година)

Од страна на

врз основа на член 4 и член 12 од Законот за слободен пристап до информации од јавен карактер (Сл. весник на РСМ бр. 101/2019), по пошта доставено е барање за информации од јавен карактер до НУ Завод и Музеј – Охрид со кое се бара следното:

Барателот на оваа информација е сопственик на недвижен имот означен како КП бр. 15860/1 за КО Охрид 3 Охрид, а непосреден сосед од југ – западна страна на КП бр. 15861/1 за КО Охрид 3 е ФОРМА ДООЕЛ Куманово.

Од страна на Министерството за транспорт и врски издадено е Одобрение за градење, надградба, реконструкција и адаптација А1 Домување во станбени куќи за КП бр. 15861/1 под бр. 25 Уп бр. 21/22 од 07.07.2023 година, а од Ваша страна е издадено Конзерваторското одобрение.

Бидејќи ги поседувате комплетните списи по одобрението за градење кое е издадено на барателот за КП бр. 15861/1 за КО Охрид, молам како имател на бараната информација од јавен карактер да ми доставите:

- Комплетна документација по Одобрението за градење за КП бр. 15861/1 под бр. 25 Уп бр. 21/22 од 07.07.2022 година на Форма ДООЕЛ Куманово кон која е и Конзерваторското одобрение.

Во врска со Вашето барање за пристап на информацијии од јавен карактер, стручните служби при НУ Завод и Музеј – Охрид извршија увид во постојната техничка документација и Ви ги доставува следните документи:

- Конзерваторско одобрение УП бр. 08-6 од 12.01.2022 година;
- Техничка документација (пресеци, фасади) со прикажана постојна состојба на објектот и техничка документација (пресеци, фасади) со

реконструкција, адаптација и надградба на индивидуална семејна кука со претходно рушење (отстранување) на поткровје;

Основниот проект за реконструкција, адаптација и надградба на индивидуална семејна кука со претходно рушење (отстранување) на поткровје на ул. Боро Шаин бр. 20, КП 15861/1 КО Охрид 3 со тех. бр. 23/21 од 04.2021 година изработен од ДППИ ПРОСТОР доо – Куманово се наоѓа во просториите на НУ Завод и Музеј – Охрид и доколку сакате да го разгледате целиот проект, тоа може да го направите секој работен ден од понеделник до петок во периодот од 9,00 – 15,00 часот.


Со почит,

Службено лице за посредување со

информации од јавен карактер

Тања Паскали Бунташеска


диа, конзерватор – советник

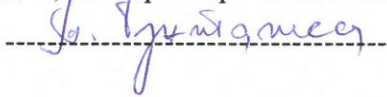

в.д. Директор,

М-р Ирена Шајн



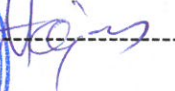


НА УЛ. БОРО ШАИН БР.20, КП 15861/1 КО ОХРИД 3

ПРОСТОР

031/438-501 • e-mail: contact@prostor.mk • www.prostor.mk

ДРУШТВО ЗА ПЛАНИРАЊЕ ПРОЕКТИРАЊЕ И ИНЖЕНЕРИНГ • Моша Пијаде 2 Куманово • 031 475-1100

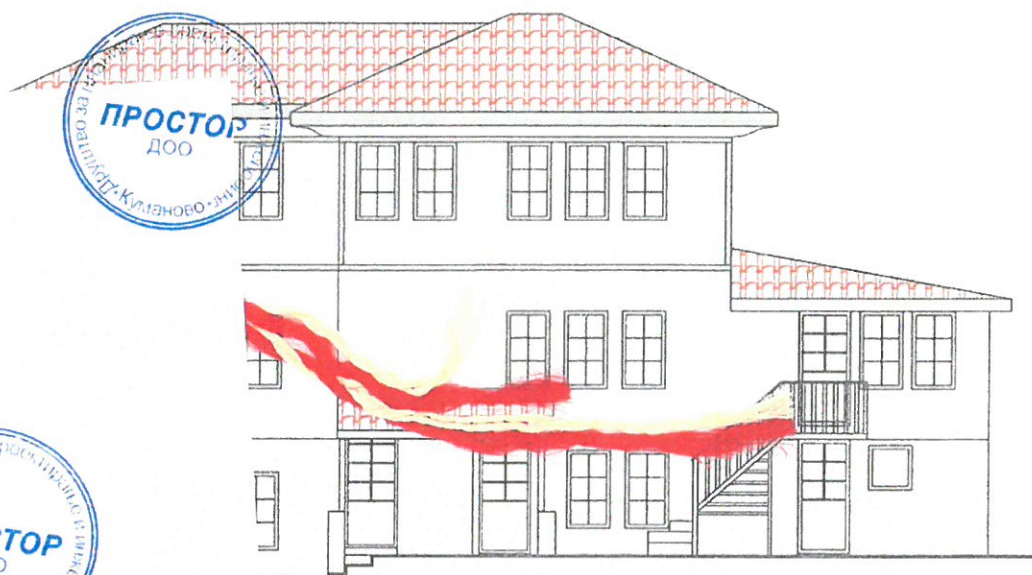

ПРОСТОР ПРОЕКТ БРДАРОСКИ

10-112/21

16, 12, 21

[illegible][illegible]

Telekom
CA, Dana
Jovanovska


Digitally signed by Ivana Stoilkovska
DN: c=MK, email=istoilko@gmail.com,
sn=Stoilkovska, givenName=Ivana, cn=Ivana
Stoilkovska
Date: 2021.12.16 13:07:46 +01'00'

КНИГА

А Архитектонски проект

Dancho
Jovanovski

Digitally signed by Dancho Jovanovski
DN: c=MK, ou=VAT_4017946100351,
2.5.4.97=NTRMK-4092503,
o=PROSTOR DOO Kumanovo,
serialNumber=151837, title=Upravitel
sn=Jovanovski, givenName=Dancho
cn=Dancho Jovanovski
Date: 2021.12.16 12:59:51 +01:00

ФОРМА дооел

тех. број: **23/21**

датум: 04.2021

Друштво за планирање, проектирање и инженеринг

"ПРОСТОР" доо - Куманово

www.prostor.com.mk


ОСНОВЕН ПРОЕКТ ЗА
РЕКОНСТРУКЦИЈА, АДАПТАЦИЈА И НАДГРАДБА НА ИНДИВИДУАЛНА СЕМЕЈНА КУЌА
СО ПРЕТХОДНО РУШЕЊЕ (ОТСТРАНУВАЊЕ) НА ПОТКРОВЈЕ
НА УЛ. БОРО ШАМИ Бр.20, КП 1588/11 КО ОХРИД 3

ЛЕГЕНДА

- постоечки ѕид од камен $d=40-55\text{cm}$
- постоечки ѕид од керамички блок $d=12-30\text{cm}$
- постоечки сувомонтажен (преграден и фасаден) ѕид $d=10\text{cm}$
- постоечки конструктивни елементи од армиран бетон


□ S1 > контактна фасада со стиропор $d=10\text{cm}$

ПРЕСЕК 1-1

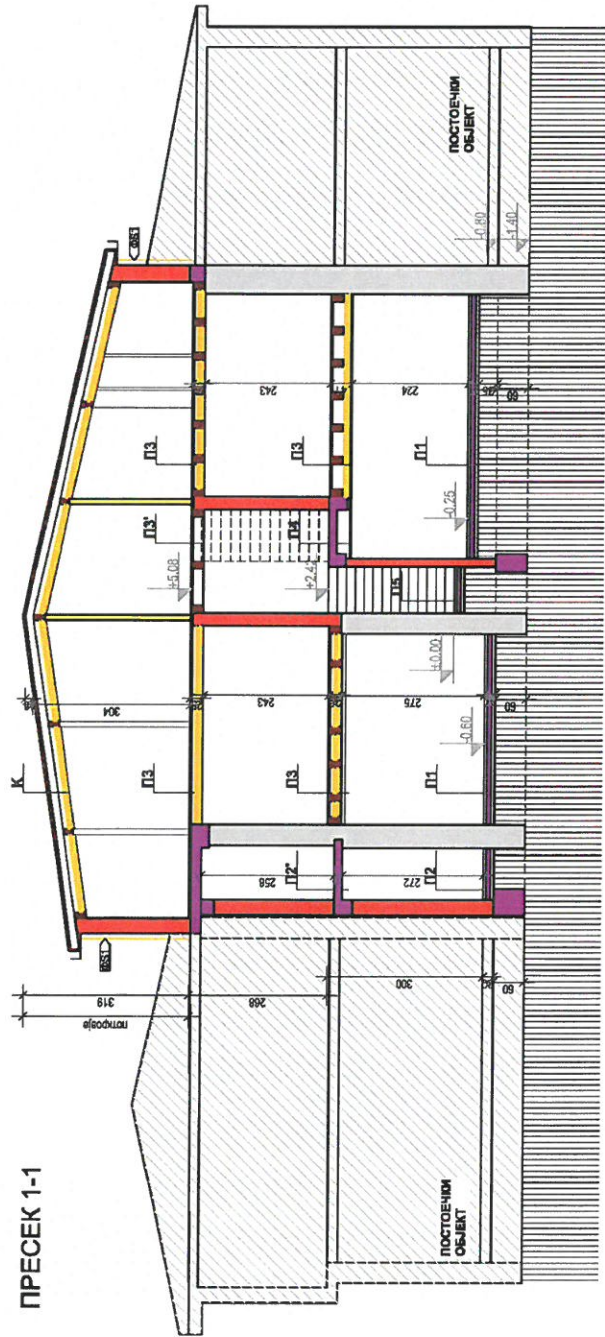

П1 СТАНЕВИ ПРОСТОРИ И НА ПР.З.	П2 БАЊА НА ПРИЗЕМЈЕ	П3 СОВИ	П4 СКАЛИШЕН ПОДЕСТ НА КАТ 1
ламинат на подлога од филц 1 см	керамички плочки на лево 1 см	теписон 1 см	керамички плочки на лево 1 см
цементна кошулка 5 см	хидроизолација 8 см	патос од даски 2.4 см	цементна кошулка 4 см
постоечка АБ плоча 8 см	цементна кошулка во пад мин. 3 см	дрвена меѓутатна конструкција 10 см	дрвена меѓутатна конструкција 10 см
хидроизолација 7 см	постоечка АБ плоча 7 см	минерална вата 10 см	постоечка АБ плоча 10 см
посен бетон 15 см	хидроизолација 7 см	полиетиленска фолија 2.5 см	гипс картонски плафон 2.5 см
чакал	посен бетон 15 см		
набена земја	чакал		
	набена земја		

П5 ВЛЕЗЕН ПОДЕСТ НА ОБЈЕКТ	П6 КРОВ
керамички плочки на лево 1 см	керамички плочки на лево 1 см
цементна кошулка 4 см	теписон 1 см
постоечка АБ плоча 10 см	патос од даски 2.4 см
хидроизолација 7 см	дрвена меѓутатна конструкција 10 см
посен бетон 15 см	минерална вата 10 см
чакал	полиетиленска фолија 2.5 см
набена земја	гипс картонски плафон 2.5 см

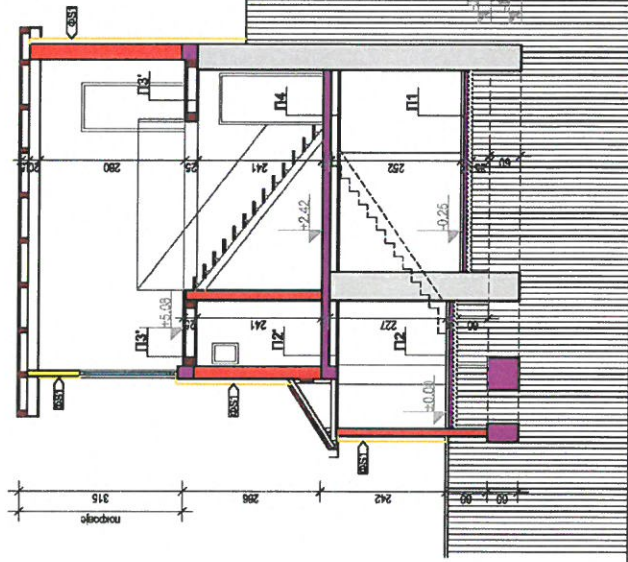


ПРЕСЕК 2-2

Назив и содржина на цртежот:
ПРЕСЕК 1-1 и 2-2
(постојна состојба)



Вид на проект	Инвеститор	Проектант	Конструктор	Соработници	Технички број
ОСНОВЕН ПРОЕКТ	ФОРМА, доел	М-р Дана Јовановска Д.И.В.	Горан Пачева Д.И.В.	Драгана Јовановска Д.И.В.	2321
Датум	Размер	Цртач бр.	A08		
04.2021	1:100				

ОСНОВЕН ПРОЕКТ ЗА
РЕКОНСТРУКЦИЈА, АДАПТАЦИЈА И НАДГРАДБА НА ИНДИВИДУАЛНА СЕМЕЈНА КУЌА
СО ПРЕТХОДНО РУШЕЊЕ (ОТСТРАНУВАЊЕ) НА ПОТКРОВЈЕ
НА УЛ. БОРО ШАНЕ БР.20, КП 15881/1 КО ОХРИД 3

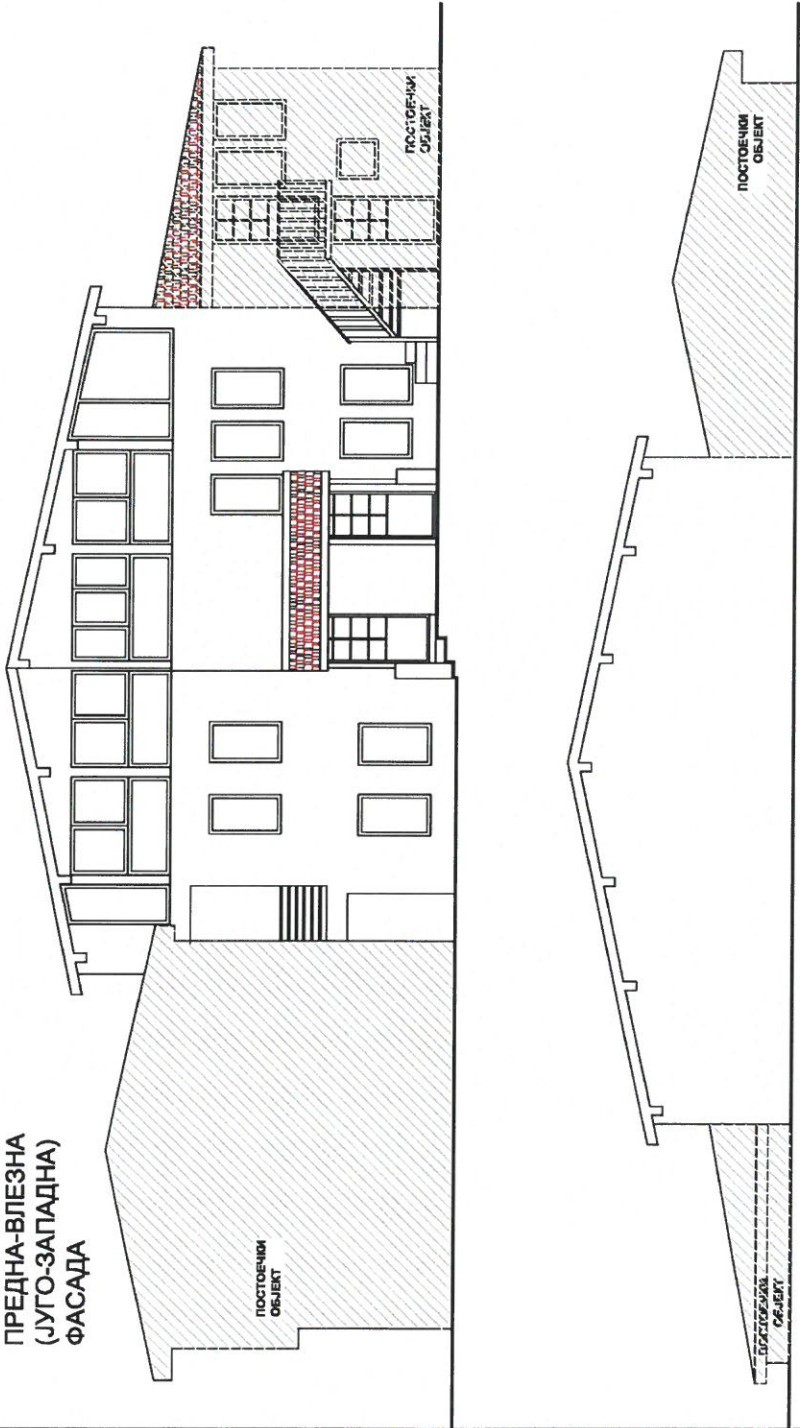


0 1 5 10

Назив и содржина на цртежот: ФАСАДИ (постојна состојба)		ПРОСТОР ДОО - КУМАНОВО Друштво за планирање, проектирање и инженеринг	
А	Вид на проект	ОСНОВЕН ПРОЕКТ	
	Инвеститор	ФОРМА довел	
	Проектант	М-р Дана Јовановска д.и.в.	
	Конзерватор	Горан Пачев д.и.в.	
	Соработници	Драгана Јовановска д.и.в.	
Технички број 23/21		Датум 04.2021	Размер 1:100 Цртеж бр. А09


ЛЕГЕНДА

- постоечки ѕид од камен d=40-55cm
- постоечки ѕид од керамички блок d=12-30cm
- постоечки сувомонтажен (преграден и фасаден) ѕид d=10cm
- постоечки конструктивни елементи од армиран бетон
- новопроектиран ѕид од сипорекс блок d=20-25cm
- контактна фасада со стиропор d=10cm
- фасадна обработка со природен камен d=3cm на лепак


ПРЕСЕК 4-4

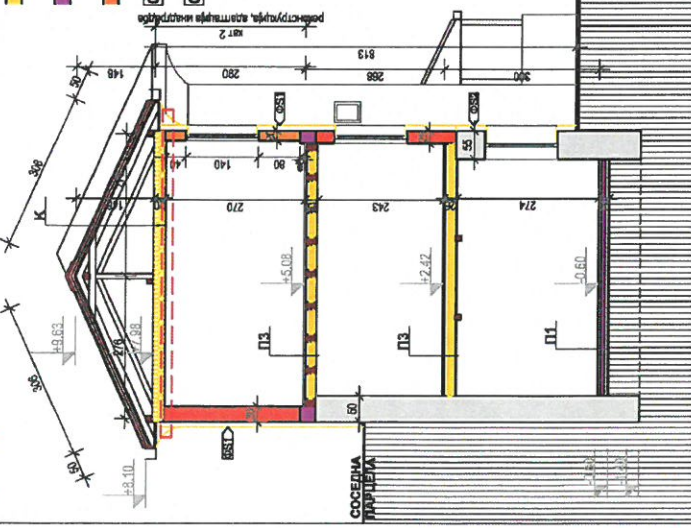

ПРЕСЕК 1-1

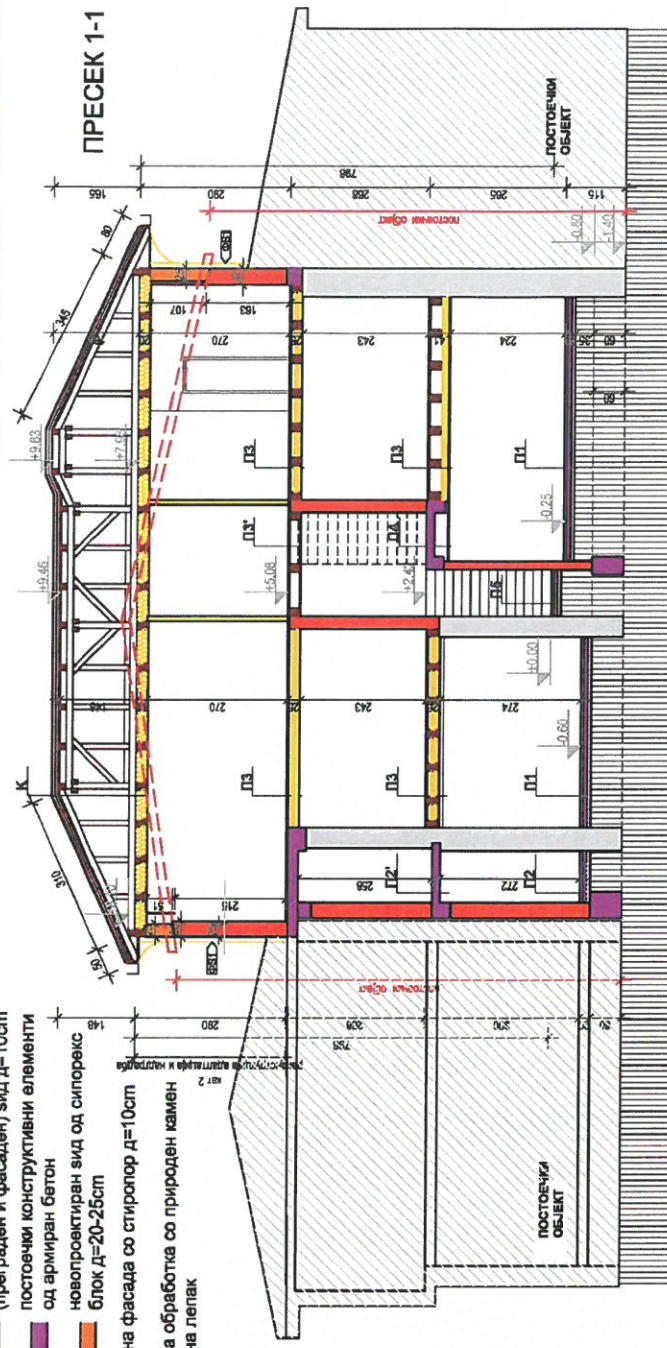

ПРЕСЕК 3-3

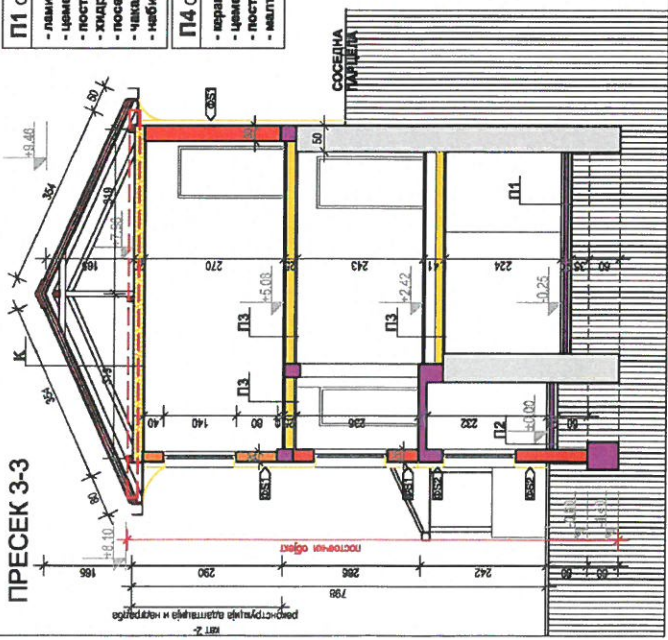

П1 СТАНЕБНИ ПРОСТОРИ НА ПРИЗ	П4 СКАЛИШЕН ПОДЕСТ НА КАТ 1
ламинат на подлога од фиц 1 см	керамички плочки на лепило 1 см
цементна кошулка 5 см	цементна кошулка 4 см
постоечка АБ плоча 8 см	постоечка АБ плоча 10 см
хидроизолација 7 см	маптер 2 см
посен бетон 15 см	
чакал	
набиена земја	

П2 БАЌИ НА ПРИЗЕМЕ
керамички плочки на лепило 1 см
хидроизолација
цементна кошулка во пад мин. 3 см
постоечка АБ плоча 8 см
хидроизолација 7 см
посен бетон 15 см
чакал
набиена земја

П2 БАЌИ НА КАТОВИ
керамички плочки на лепило 2 см
хидроизолација
цементна кошулка во пад мин. 3 см
постоечка АБ плоча 2 см
маптер

П3 СОБИ
теписон 1 см
латос од даски 2.4 см
дрвена меѓуатна конструкција 10 см
минерална вата 2.5 см
полиетиленска фолија 2.5 см
гипс картонски плафон 15 mm
гипс картонски плафон (WRFR)

П3 СКАЛИШЕН ПОДЕСТ НА ПОТКРОВЈЕ
теписон 1 см
латос од даски 2.4 см
дрвена меѓуатна конструкција 2.5 см
гипс картонски плафон

П5 ВЛЕЗЕН ПОДЕСТ НА ОБЈЕКТ
керамички плочки на лепило 1 см
цементна кошулка 4 см
постоечка АБ плоча 10 см
хидроизолација 7 см
посен бетон 15 см
чакал
набиена земја

К КРОВ
керамиди
лати во два правци 2 x 5 см
хидроизолација 2.4 см
латос од даски 20 см
дрвена кровна конструкција
мин. вата
полиетиленска фолија
импрегирана противпожарна гипскартонска плоча (WRFR) 2x15 mm

Назив и содржина на цртежот:

ПРЕСЕЦИ

(новопроектирана состојба)

Вид на проект

А ОСНОВЕН ПРОЕКТ

Инвеститор

М-р Дана Јовановска д.и.в.

Проектант

Горан Пачев д.и.в.

Соработници

Драгана Јовановска д.и.в.

Технички број

2321

Размер

1:100

Цртеж бр.



A15



ПРОСТОР ДОО - КУМАНОВО

Друштво за планирање, проектирање и инженеринг

ОСНОВЕН ПРОЕКТ ЗА
РЕКОНСТРУКЦИЈА, АДАПТАЦИЈА И НАДГРАДБА НА ИНДИВИДУАЛНА СЕМЕЈНА КУЌА
СО ПРЕТХОДНО РУШЕЊЕ (ОТСТРАНУВАЊЕ) НА ПОТКРОВЈЕ
НА УЛ. БОРО ШАИН БР.20, КТ 15861/1 КО ОХРИД 3

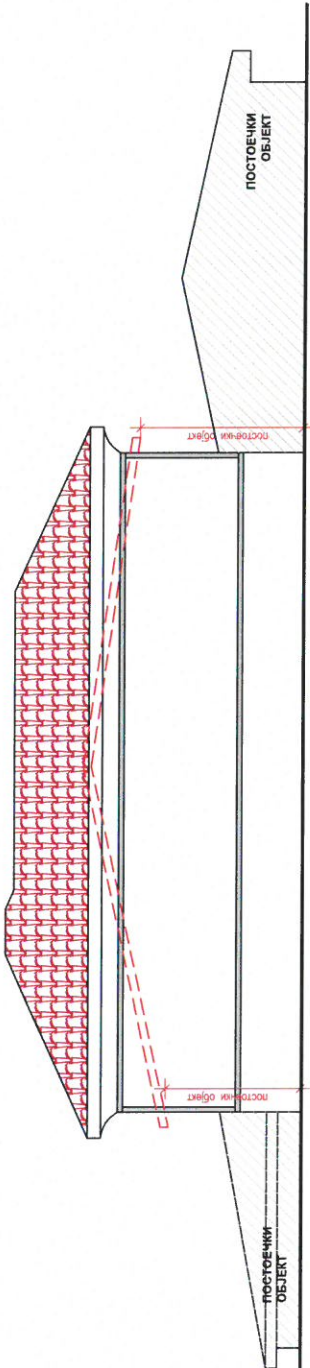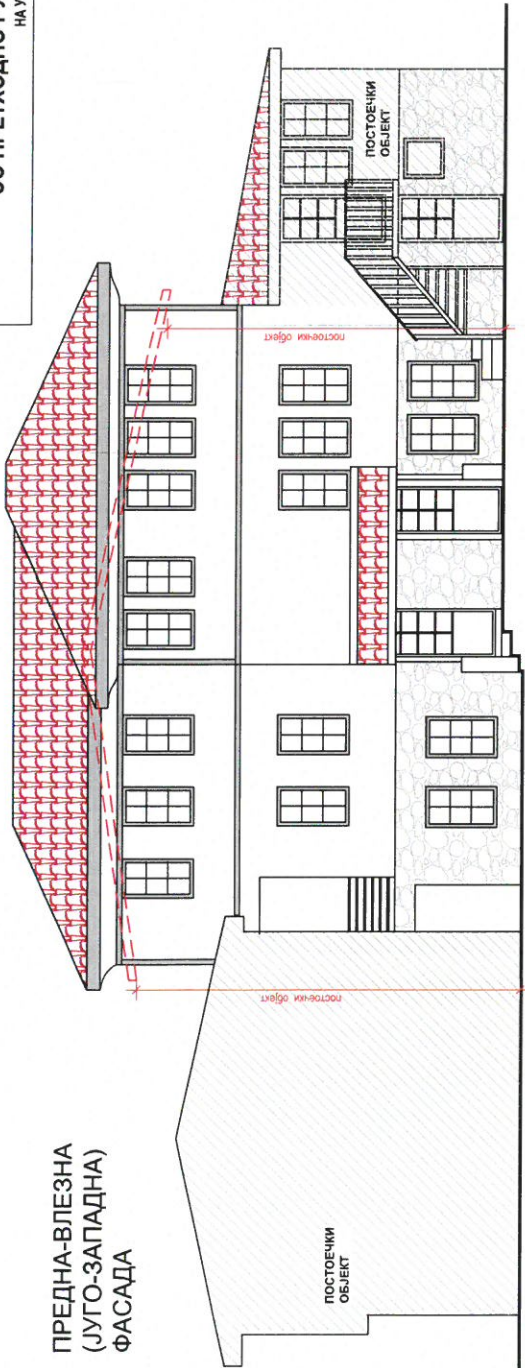

0 1 5 10

ЗАДНА
(СЕВЕРО-ИСТОЧНА)
ФАСАДА

Назив и содржина на цртежот:



A

Вид на проект
ОСНОВЕН ПРОЕКТ

Инвеститор
ФОРМА довел

Проектант
М-р Дана Јовановска д.и.а.

Конзерватор
Горан Гачев д.и.а.

Соработници
Драгана Јовановска д.и.а.

Технички број
23/21


Датум
04.2021

Размер
1:100


Цртеж бр.

A16

СТОРЕД БА

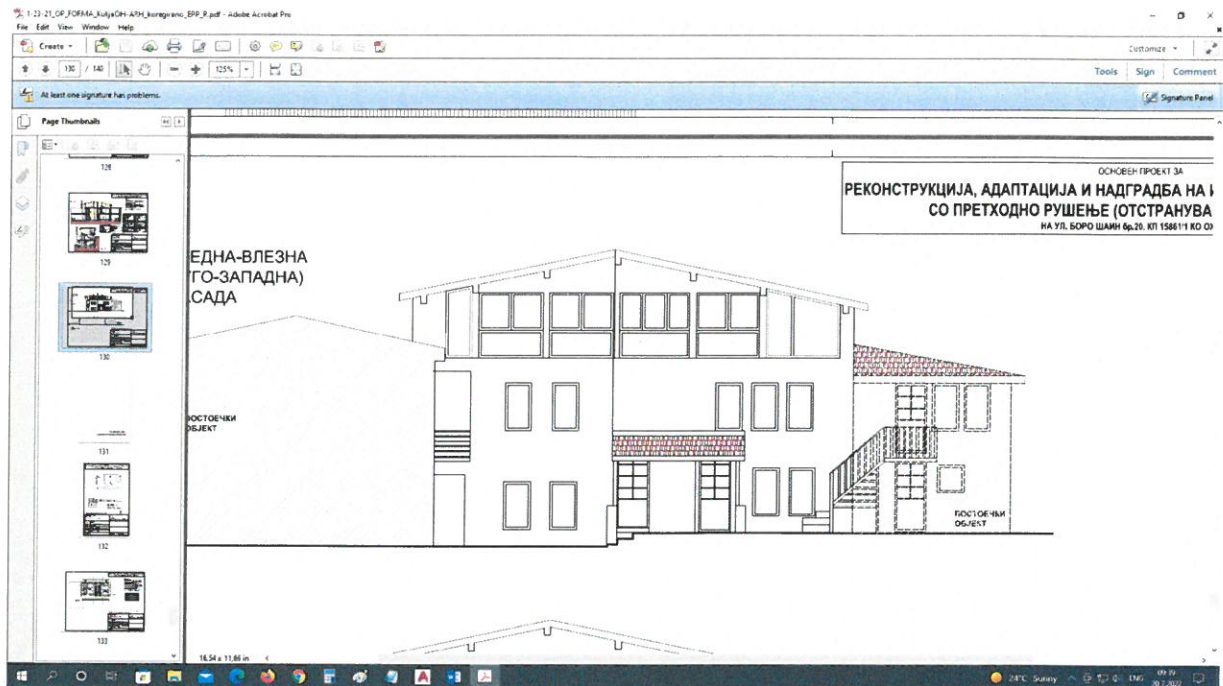


ЈУЖНА ФАСАДА - ПОСТОЈНО

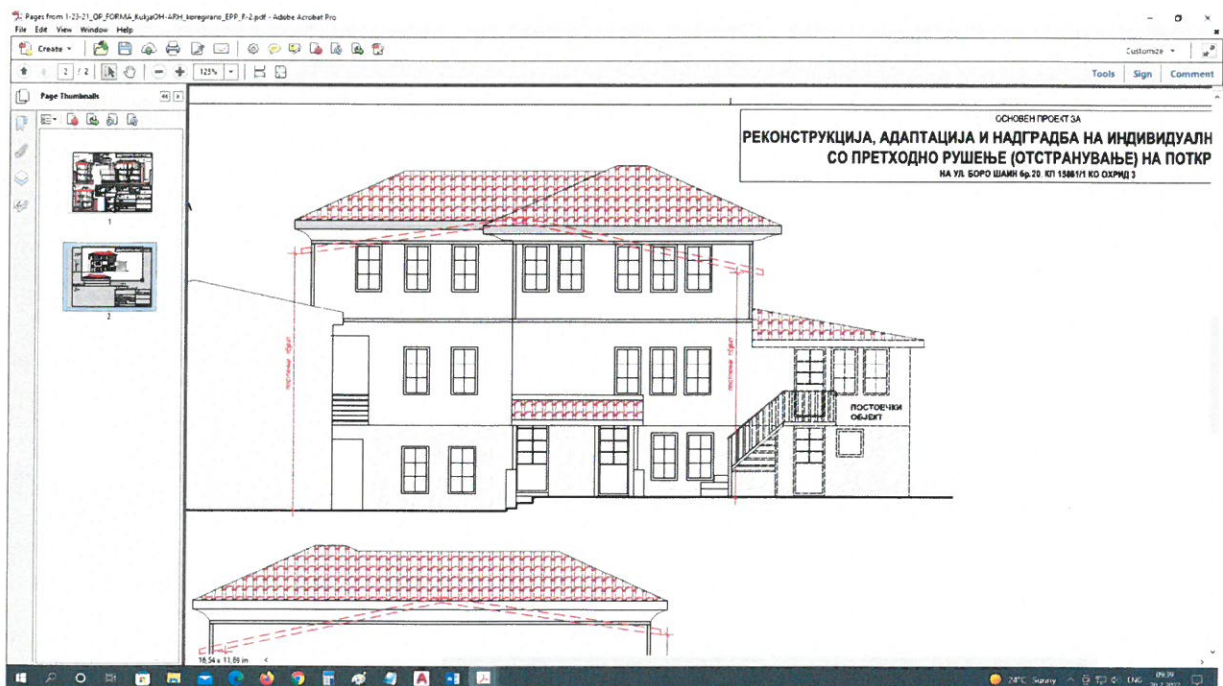


ЈУЖНА ФАСАДА - НОВО

СПОРЕДБА

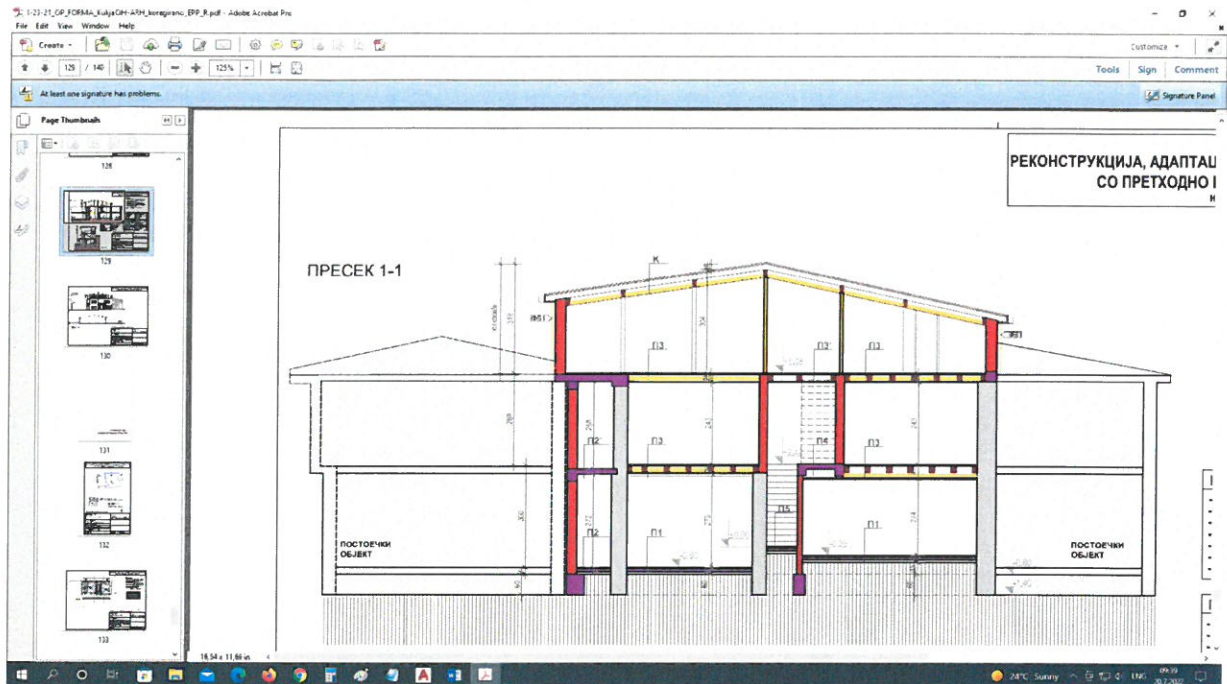

ПРЕСЕК - ПОСТОЈНО

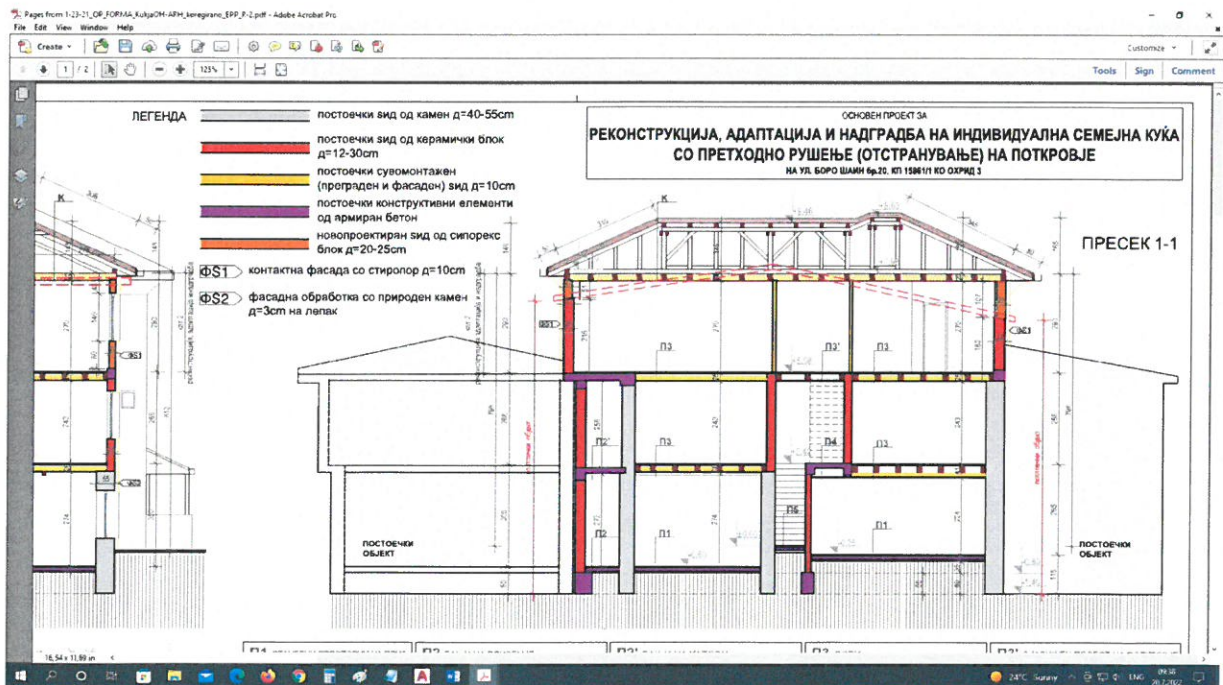

ПРЕСЕК - НОВО



Република Северна Македонија

Министерство за култура

УПРАВА ЗА ЗАШТИТА НА КУЛТУРНОТО НАСЛЕДСТВО

Република Северна Македонија,
Национален установа ЗАВОД ЗА ЗАШТИТА НА
СПОМЕНИЦИТЕ НА КУЛТУРАТА И МУЗЕЈ
Republika e Maqedonisë së Veriut
Institucioni Nacional ENTË I MUZEUT MBROJTJES SË
MONUMENTET E KULTURËS DHE

УПБр. 08-6
12.01.2022 година
Скопје

Примено/Е прана 07.02.2022			
Орг. Един. Mjësia Org.	Број Number	Покрив Shifra	Датум Date
13	155/1		

УПРАВАТА ЗА ЗАШТИТА НА КУЛТУРНОТО НАСЛЕДСТВО, орган во состав на Министерството за култура со својство на правно лице, врз основа на член 87 од Законот за заштита на културното наследство („Службен весник на Република Македонија“ бр.20/04, 71/04, 115/07, 18/11, 148/11, 23/13, 137/13, 164/13, 38/14, 44/14, 199/14, 104/15, 154/15, 39/16 и 11/18), по барање на ДПИТ „ФОРМА“, ДООЕЛ, Куманово издава

КОНЗЕРВАТОРСКО ОДОБРЕНИЕ

за реконструкција, адаптација и надградба на индивидуална семејна кука со претходно рушење (отстранување) на поткровје на објект на ул. „Боро Шаин“ бр. 20, КП 15861/1, КО Охрид 3

1. На ДПИТ „ФОРМА“, ДООЕЛ, Куманово, се издава конзерваторско одобрение за реализација на Основен проект за реконструкција, адаптација и надградба на индивидуална семејна кука со претходно рушење (отстранување) на поткровје на објект на ул. „Боро Шаин“ бр. 20, КП 15861/1, КО Охрид 3, изработен од страна на ДППИ „ПРОСТОР“, ДОО, Куманово (тех.бр. 23/21 од април, 2021 год.);

2. Ова Конзерваторско одобрение престанува да важи доколку инвеститорот не почне со изградба во рок од две (2) години од денот кога соодветното одобрение согласно со прописите за градење станало правосилно;

3. Работите да се изведуваат под конзерваторски надзор на овластен архитект конзерватор назначен од НУ Завод за заштита на спомениците на културата и Музеј – Охрид (во текстот: НУ Завод и Музеј – Охрид);

4. Се укажува дека согласно член 87, став 10 од Законот за заштита на културното наследство за работите од точка 1 од диспозитивот на ова одобрение, потребно е да се обезбеди и соодветно одобрение согласно со





Република Северна Македонија

Министерство за култура

УПРАВА ЗА ЗАШТИТА НА КУЛТУРНОТО НАСЛЕДСТВО

прописите за градење и почитување на соодветните рокови;

5. За точниот термин на отпочнување на работите задолжително е да се известат Управата за заштита на културното наследство и НУ Завод и Музеј - Охрид.

Образложение

До Управата за заштита на културното наследство ДПИТ „ФОРМА“, ДООЕЛ, Куманово, поднесе барање за добивање конзерваторско одобрение за реализација на Основен проект за реконструкција, адаптација и надградба на индивидуална семејна кука со претходно рушење (отстранување) на поткровје на објект на ул. „Боро Шаин“ бр. 20, КП 15861/1, КО Охрид 3.

Кон барањето подносителот приложи докази дека се исполнети потребните услови за добивање конзерваторско одобрение, предвидени во член 87 од Законот за заштита на културното наследство, и тоа:

1. Основен проект за реконструкција, адаптација и надградба на индивидуална семејна кука со претходно рушење (отстранување) на поткровје на објект на ул. „Боро Шаин“ бр. 20, КП 15861/1, КО Охрид 3, изработен од страна на ДППИ „ПРОСТОР“, ДОО, Куманово (тех.бр. 23/21 од април, 2021 год.);

2. Позитивен Извештај (бр.13-1589/2 од 28.12.2021 год.) од извршена стручна контрола на конзерваторски проект од комисија назначена од НУ Завод и Музеј – Охрид (диа Т.Паскали Бунташевска, советник конзерватор, диа Анита Пејчиноска Танеска, виш конзерватор, диа Љубица Тасеска Блажеска, виш конзерватор);

По проучувањето на документацијата приложена кон барањето, Управата за заштита на културното наследство констатира дека барањето е основано и условите во смисла на чл. 87 од Законот за заштита на културното наследство и член 3 од Правилникот за конзерваторски проекти се исполнети во согласно Позитивниот Извештај од стручната контрола.





Република Северна Македонија

Министерство за култура

УПРАВА ЗА ЗАШТИТА НА КУЛТУРНОТО НАСЛЕДСТВО

Управата од аспект на културното наследство, ова одобрение го издава во согласност со Позитивен Извештај (бр.13-1589/2 од 28.12.2021 год.) од извршена стручна контрола на конзерваторски проект од комисија назначена од НУ Завод и Музеј – Охрид (диа Т.Паскали Бунташевска, советник конзерватор, диа Анита Пејчиноска Танеска, виш конзерватор, диа Љубица Тасеска Блажеска, виш конзерватор). Врз основа на горенаведениот извештај проектното решение е во согласност со физичката состојба и вредностите на заштитеното добро и работите може да се изведат според приложениот проект.

Поради наведеното е одлучено како во диспозитивот на одобрението.

ПРАВНА ПОУКА: Против овој акт може да се изјави жалба во рок од 15 дена до Државна комисија за одлучување во управна постапка и постапка од работен однос во втор степен.



Директор,

Ацо Косинов

Изработил: д.м.а Б.Кузманоска
Проверил/Одобрил: м-р Б. Јовановска

Доставено до:

- ДПИТ „ФОРМА“, ДООЕЛ, Куманово
- НУ Завод и Музеј - Охрид
- архива
- досие
- Одделение за инспекциски надзор



(Образец ПП.....)

До: НУ Завод за заштита на спомениците на културата и Музеј - Охрид
(имател на информацијата)

БАРАЊЕ
ЗА ПРИСТАП ДО ИНФОРМАЦИИ ОД ЈАВЕН КАРАКТЕР

Република Северна Македонија,
Национална установа ЗАВОД ЗА ЗАШТИТА НА
СПОМЕНИЦИТЕ НА КУЛТУРАТА И МУЗЕЈ
Republika e Maqedonisë së Veriut
Institucioni Nacional ENTË MUZEUT MBROJTJES SË
KULTURËS DHE

Примено/Е пратено		15.08.2023	
Орг. Единица Njësia Org.	Број Numër	Прилог Shënjë	В. н.с. - кт V. n. s. - kt
03	945/1		

Од:

(се наведуваат податоци за Барателот: назив, име и презиме, адреса, тел, факс, е-маил)

Застапник / полномошник на барателот на информацијата:

(се наведуваат податоци за можниот застапник/полномошник на Барателот: назив, име и презиме, адреса, тел, факс, е-маил)

Врз основа на член 4 и член 12 од Законот за слободен пристап до информации од јавен карактер (Службен весник на Република Северна Македонија број 101/2019), го поднесуваме ова барање за слободен пристап до информација од јавен карактер, односно од Имателот ја барам следната информација од јавен карактер:

Барателот на оваа информација е сопственик на недвижен имот означен како КП.бр.15860/1 за КО Охрид 3 Охрид, а непосреден сосед од југ-западна страна на КП.бр.15861/1 за КО Охрид 3 е ФОРМА ДООЕЛ Куманово.

Од страна на Министерство за транспорт и врски издадено е Одобрение за градење, надградба, реконструкција и адаптација А1 Домување во станбени куќи за КП.бр.15861/1 под Бр.25 Уп.-21/22 од 07.07.2022 година, а од Ваша страна е издадено Конзерваторско одобрение.

Бидејќи ги поседувате комплетните списи по одобрението за градење кое е издадено на барателот за КП.бр.15861/1 за КО Охрид, молам како имател на бараната информација од јавен карактер да ми доставите :

-комплетна документација по Одобрението за градење за КП.бр.15861/1 под Бр.25 Уп.-21/22 од 07.07.2022 година на Форма ДООЕЛ Куманово кон која е и Конзерваторското одобрение

(опис на информацијата која се бара)

Начин на кој Барателот сака да се запознае со содржината на бараната информација:

- а) увид
- б) препис
- в) фотокопија
- г) електронски запис
- д) друго _____

(се наведува бараниот начин, со заокружување)

Начин на доставување на информацијата:

- а) по пошта
- б) телефон
- в) факс
- г) е-маил
- д) друго _____

(се наведува бараниот начин, со заокружување)

Правна поука: Барателот не е должен да го образложи барањето, но е потребно да наведе дека се работи за Барање за слободен пристап до информација од јавен карактер.

Во прилог се доставува :

- полномошно од странка во оригинал
- копие од лична карта

Во Охрид, 14.08.2023 година .

(доколку барањето се поднесува во хартиена форма)